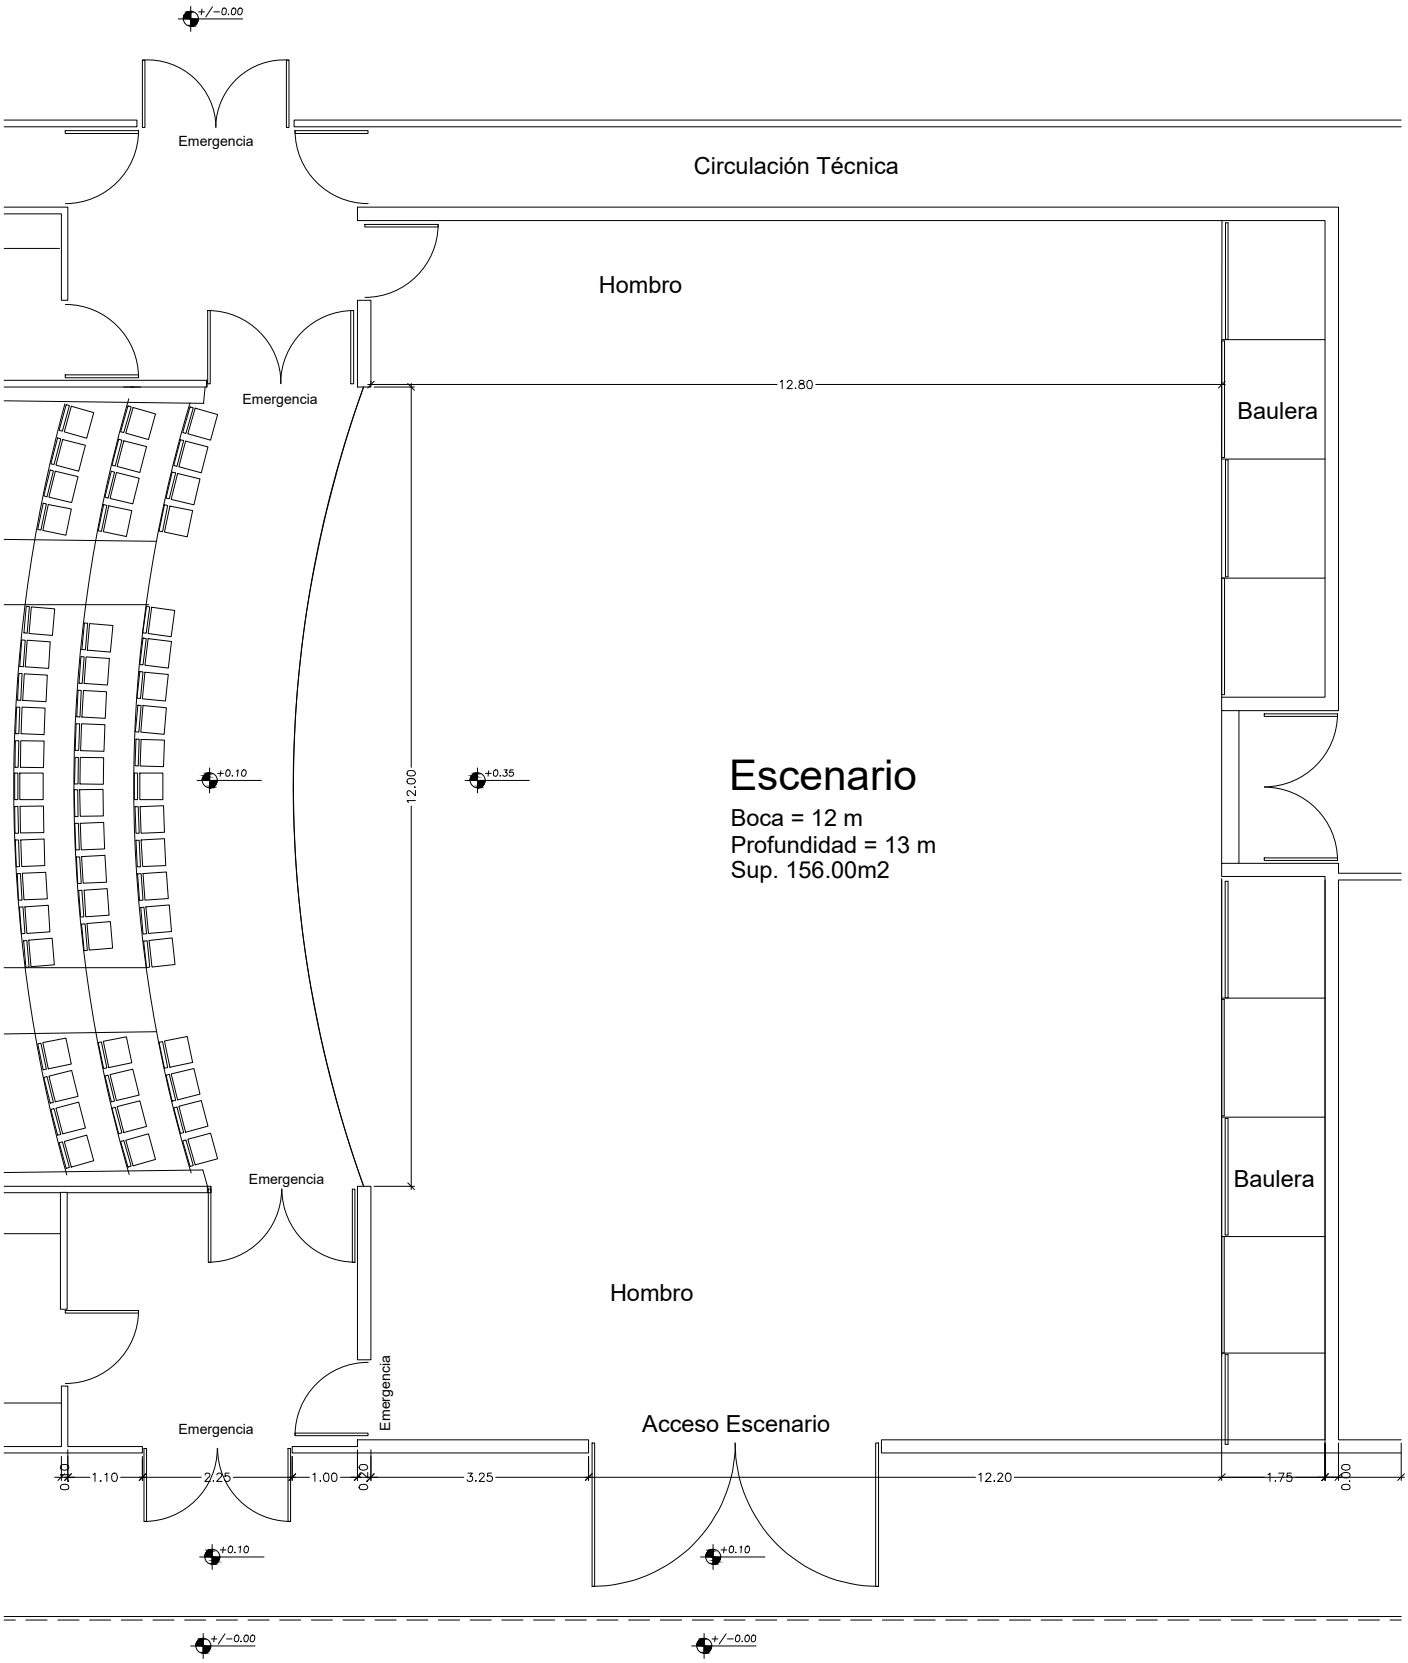PLANTA ESCENARIO