


PLANO DE CONTINGENCIAS

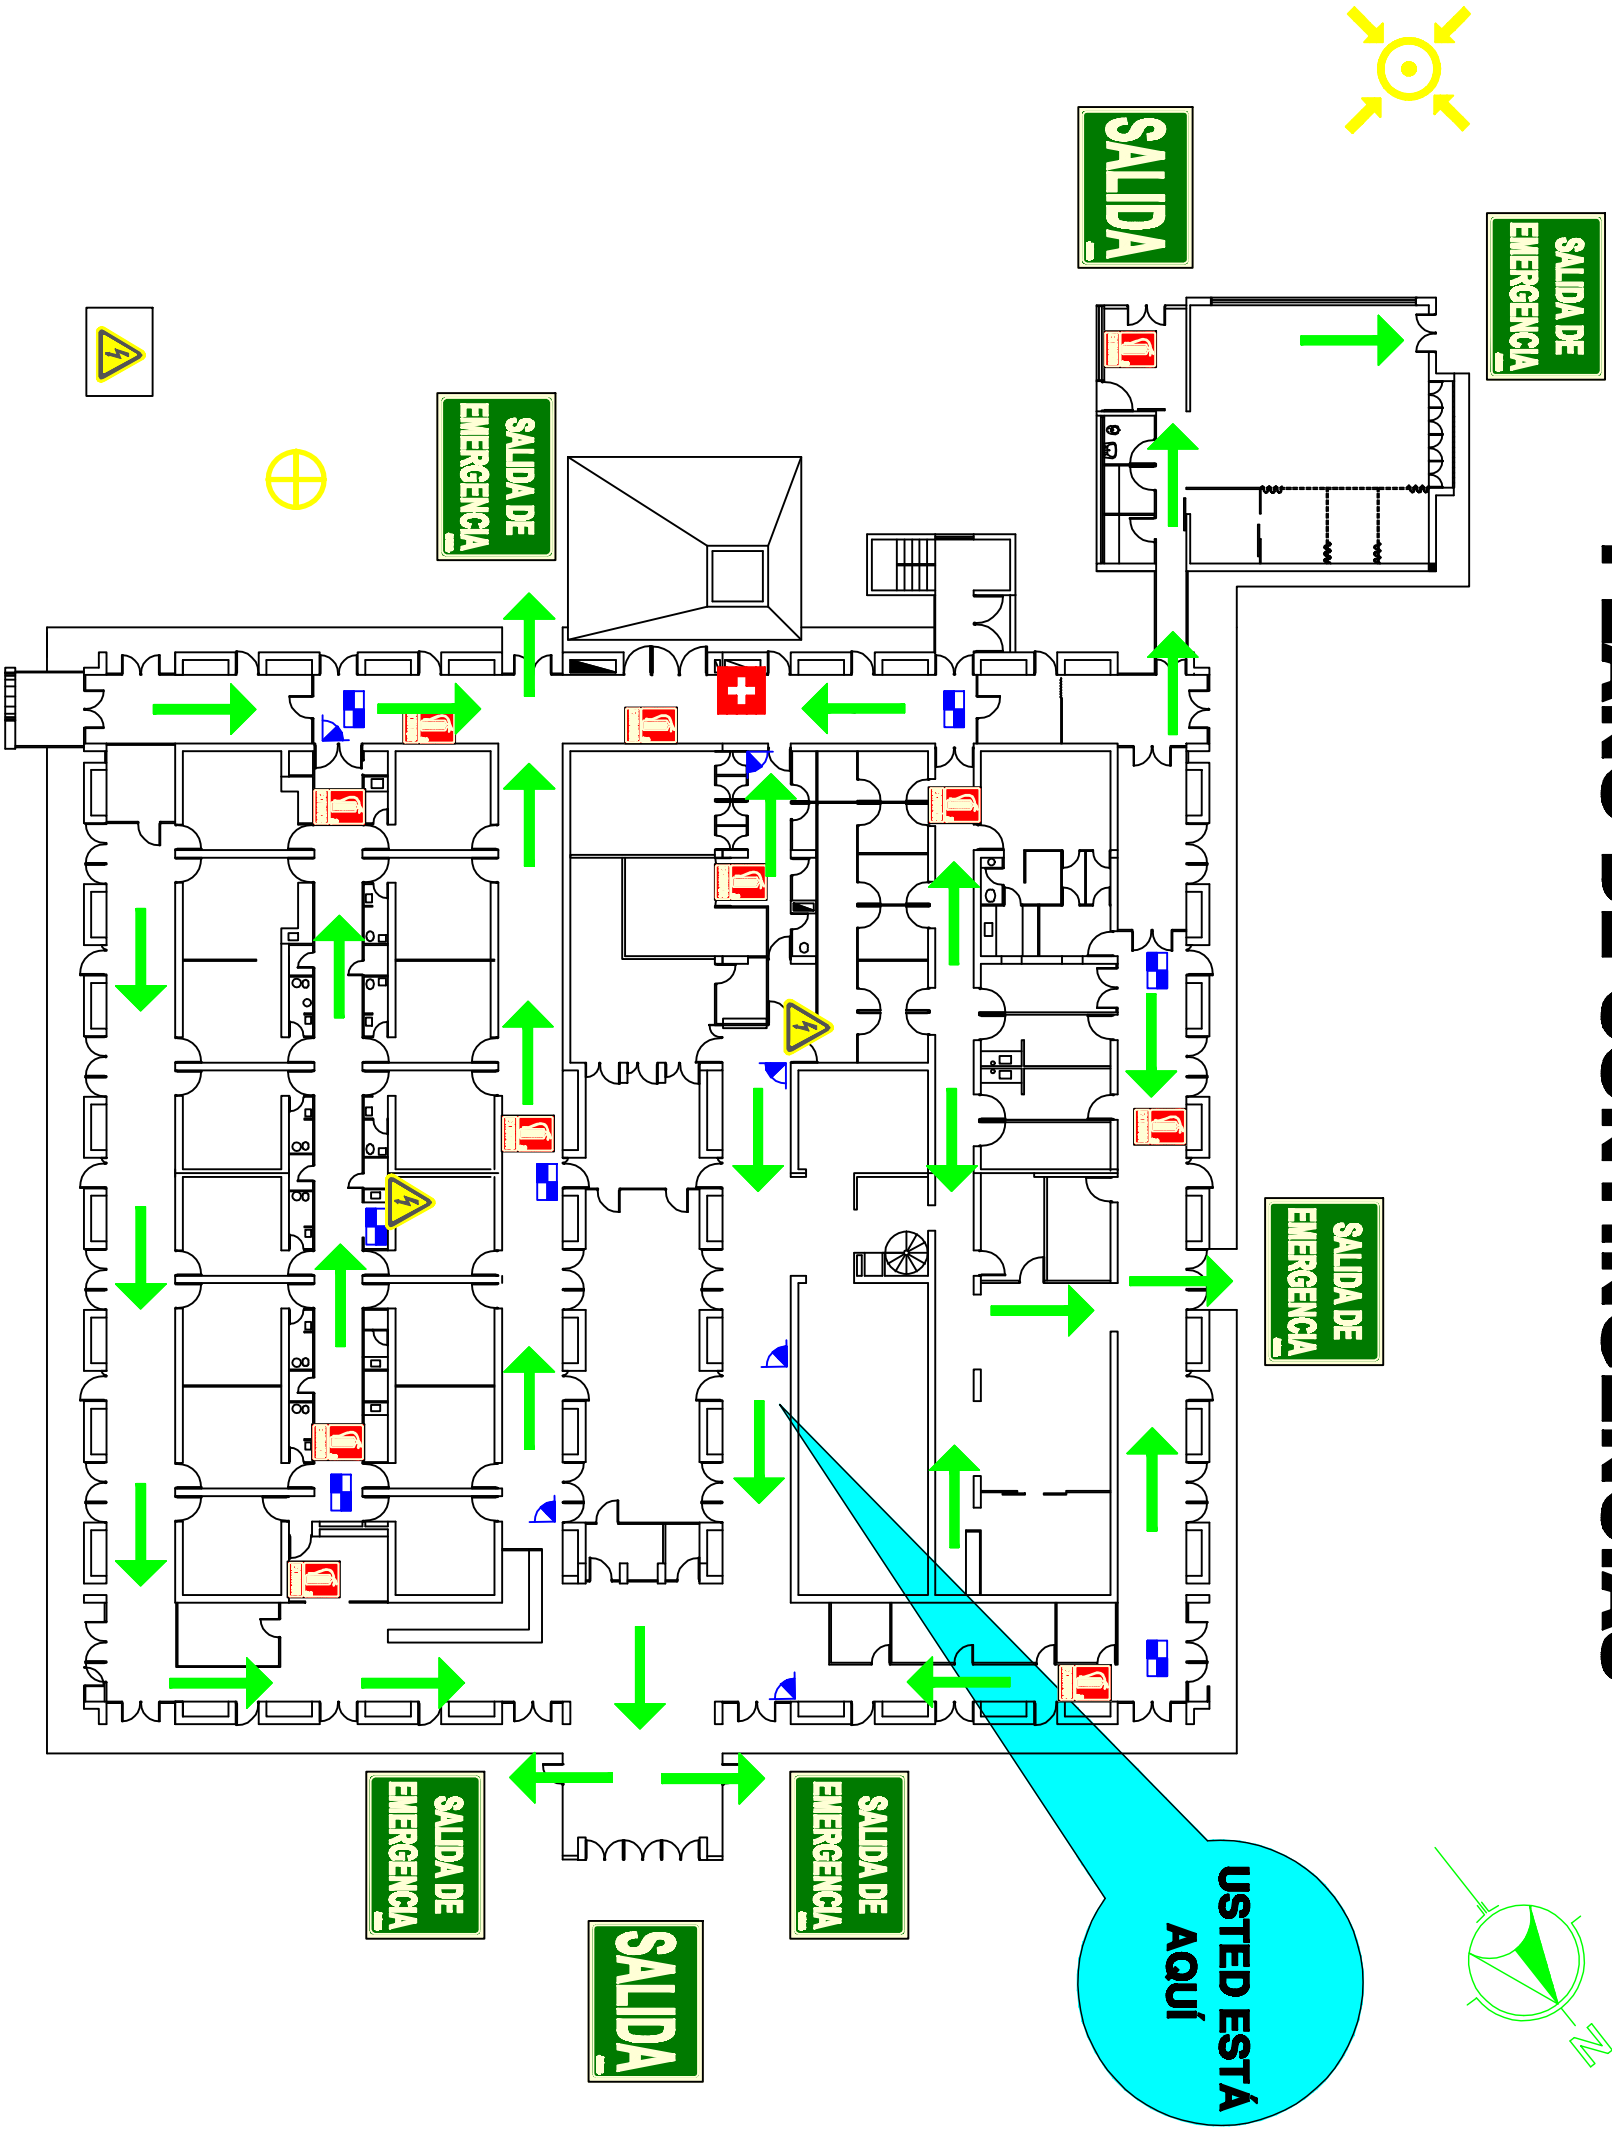


REFERENCIAS

	EXTINTOR		BOTIQUIN		CORTE DE ELECTRICIDAD		RIESGO RADIATIVO
	RED HUMEDA		LUZ DE EMERGENCIA		RECORRIDO DE EVACUACION		DUCHA LAVA OJOS
	PULSADOR ALARMA		CAMARA DE SEGURIDAD		RIESGO INFLAMABLE		ENTRADA Y SALIDA
	EQUIPO CONTRA INCENDIOS		CISTERNA		RIESGO QUIMICO		SALIDA DE EMERGENCIA
	SALIDA POR ESCALERAS		CORTE DE GAS		RIESGO BIOLOGICO		PUNTO DE ENCUENTRO

DAMSU
PLANTA BAJA

PLANO DE CONTINGENCIAS

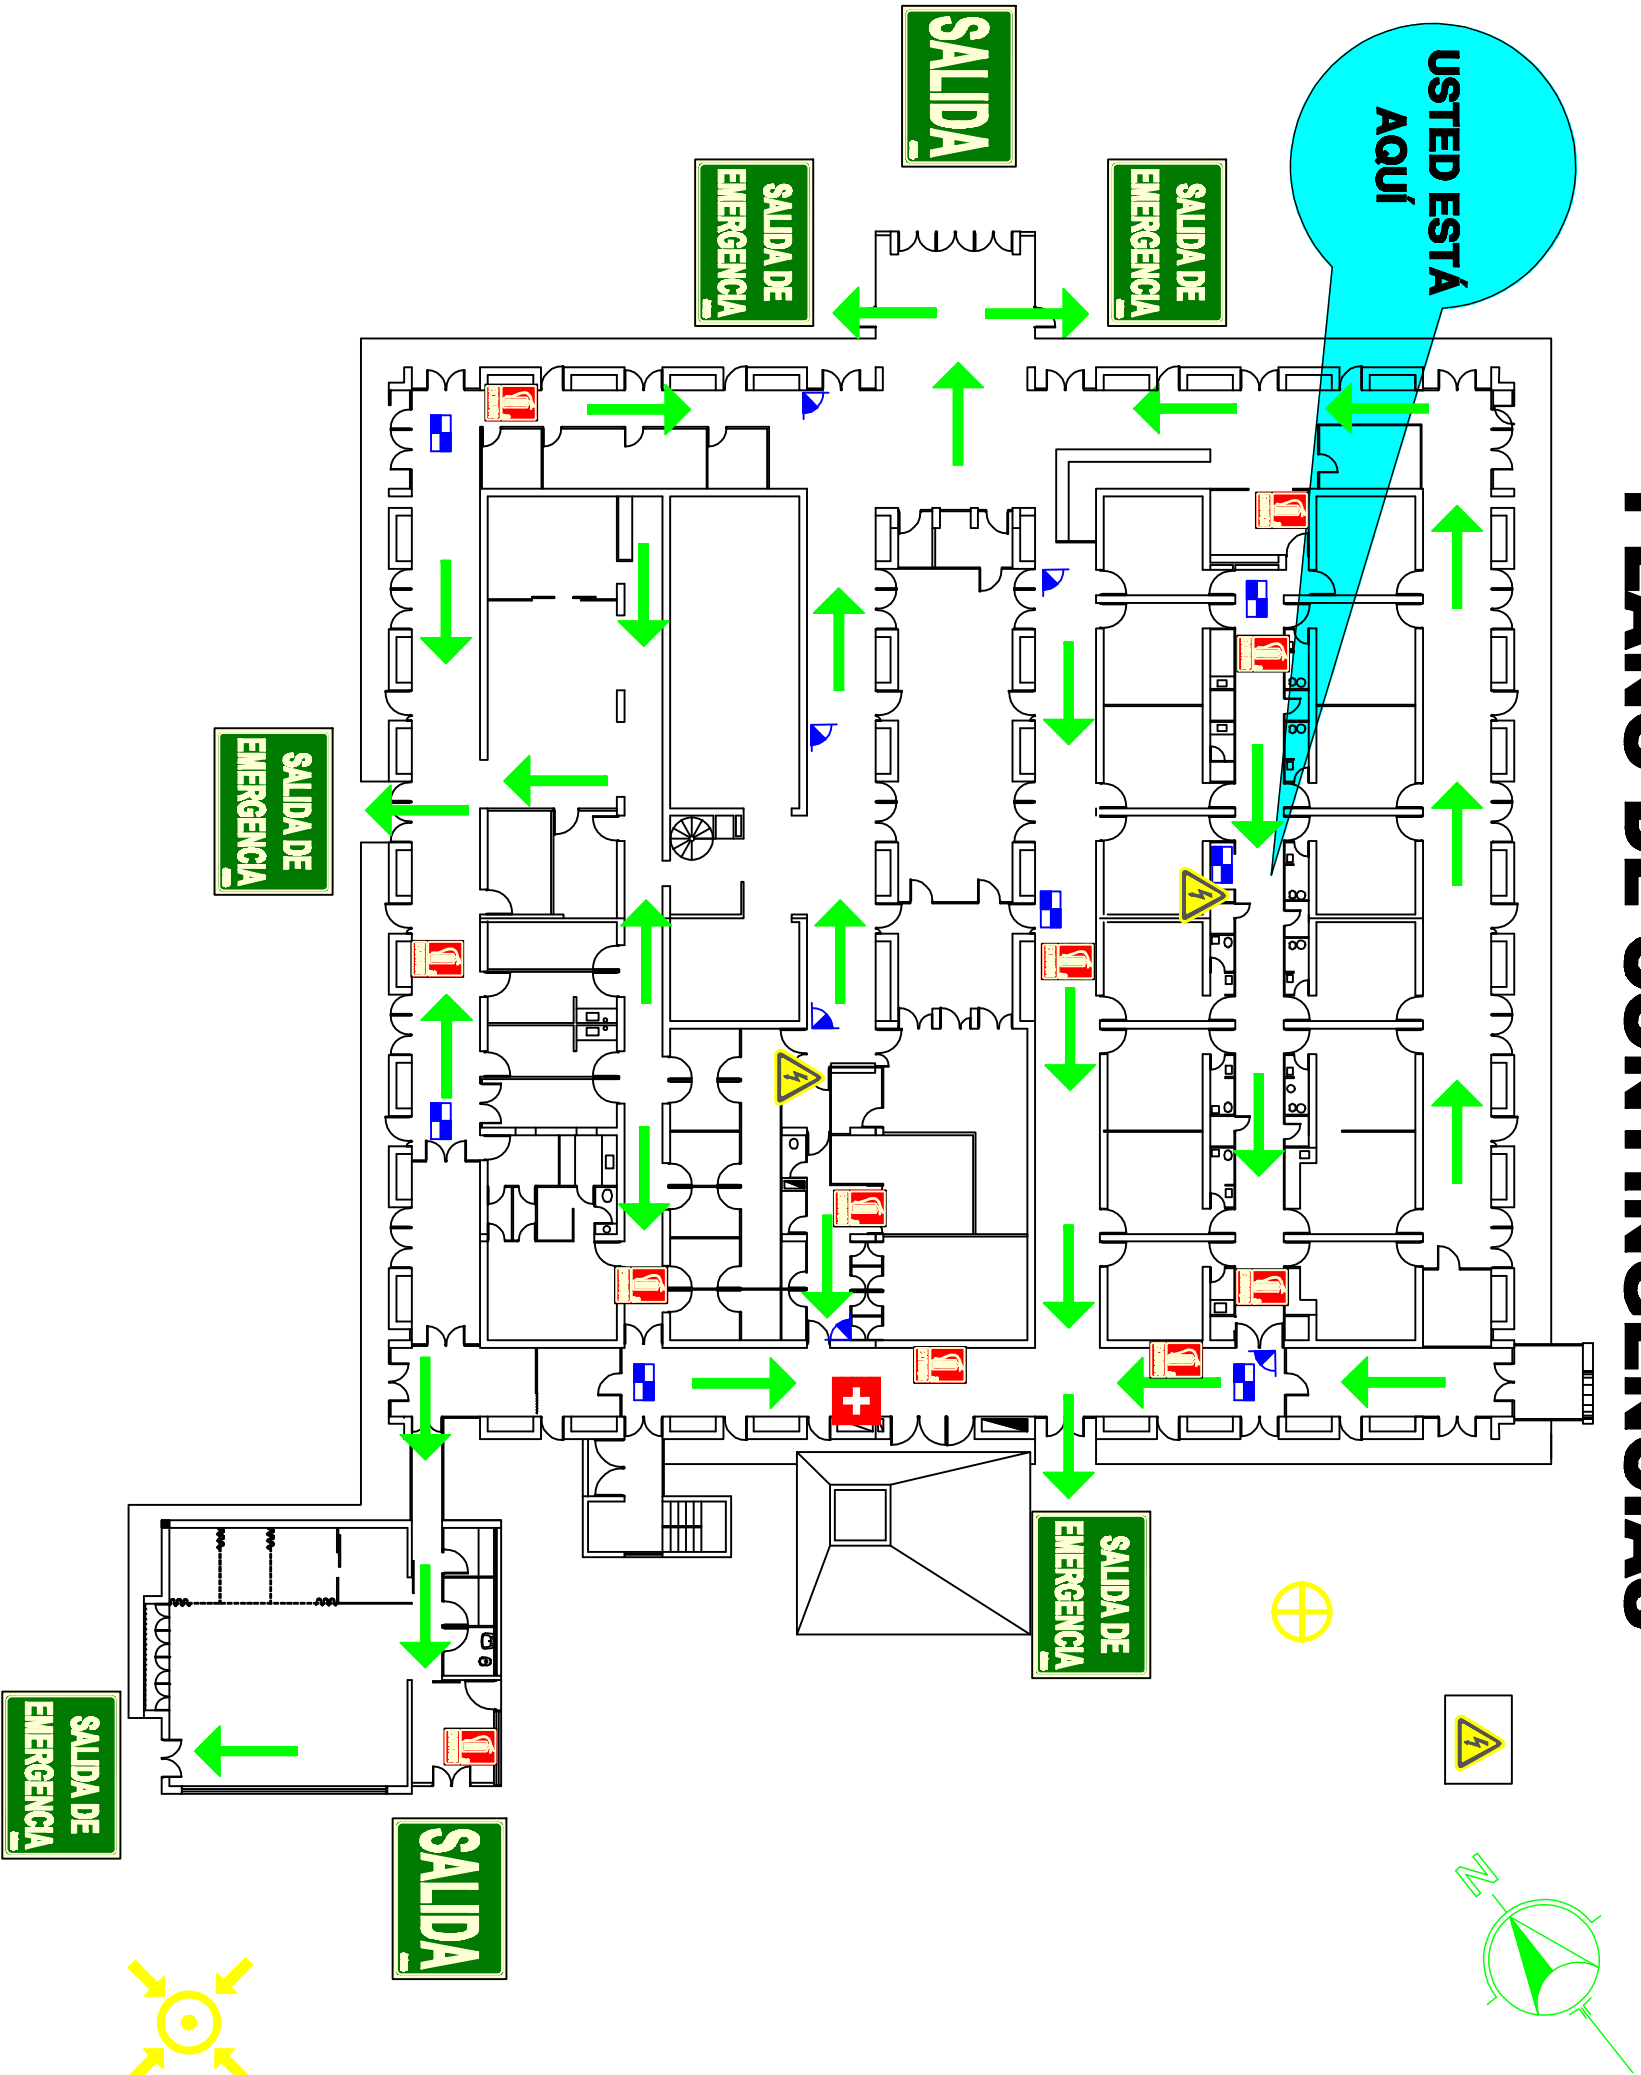


REFERENCIAS

	EXTINTOR		BOTQUIN		CORTE DE ELECTRICIDAD		RIESGO RADIATIVO
	RED HUMEDA		LUZ DE EMERGENCIA		RECORRIDO DE EVACUACION		DUCHA LAVA OJOS
	PULSADOR ALARMA		CAMARA DE SEGURIDAD		RIESGO INFLAMABLE		ENTRADA Y SALIDA
	EQUIPO CONTRA INCENDIOS		CISTERNA		RIESGO QUIMICO		SALIDA DE EMERGENCIA
	SALIDA POR ESCALERAS		CORTE DE GAS		RIESGO BIOLOGICO		PUNTO DE ENCUENTRO

DAMSU
PLANTA BAJA

PLANO DE CONTINGENCIAS

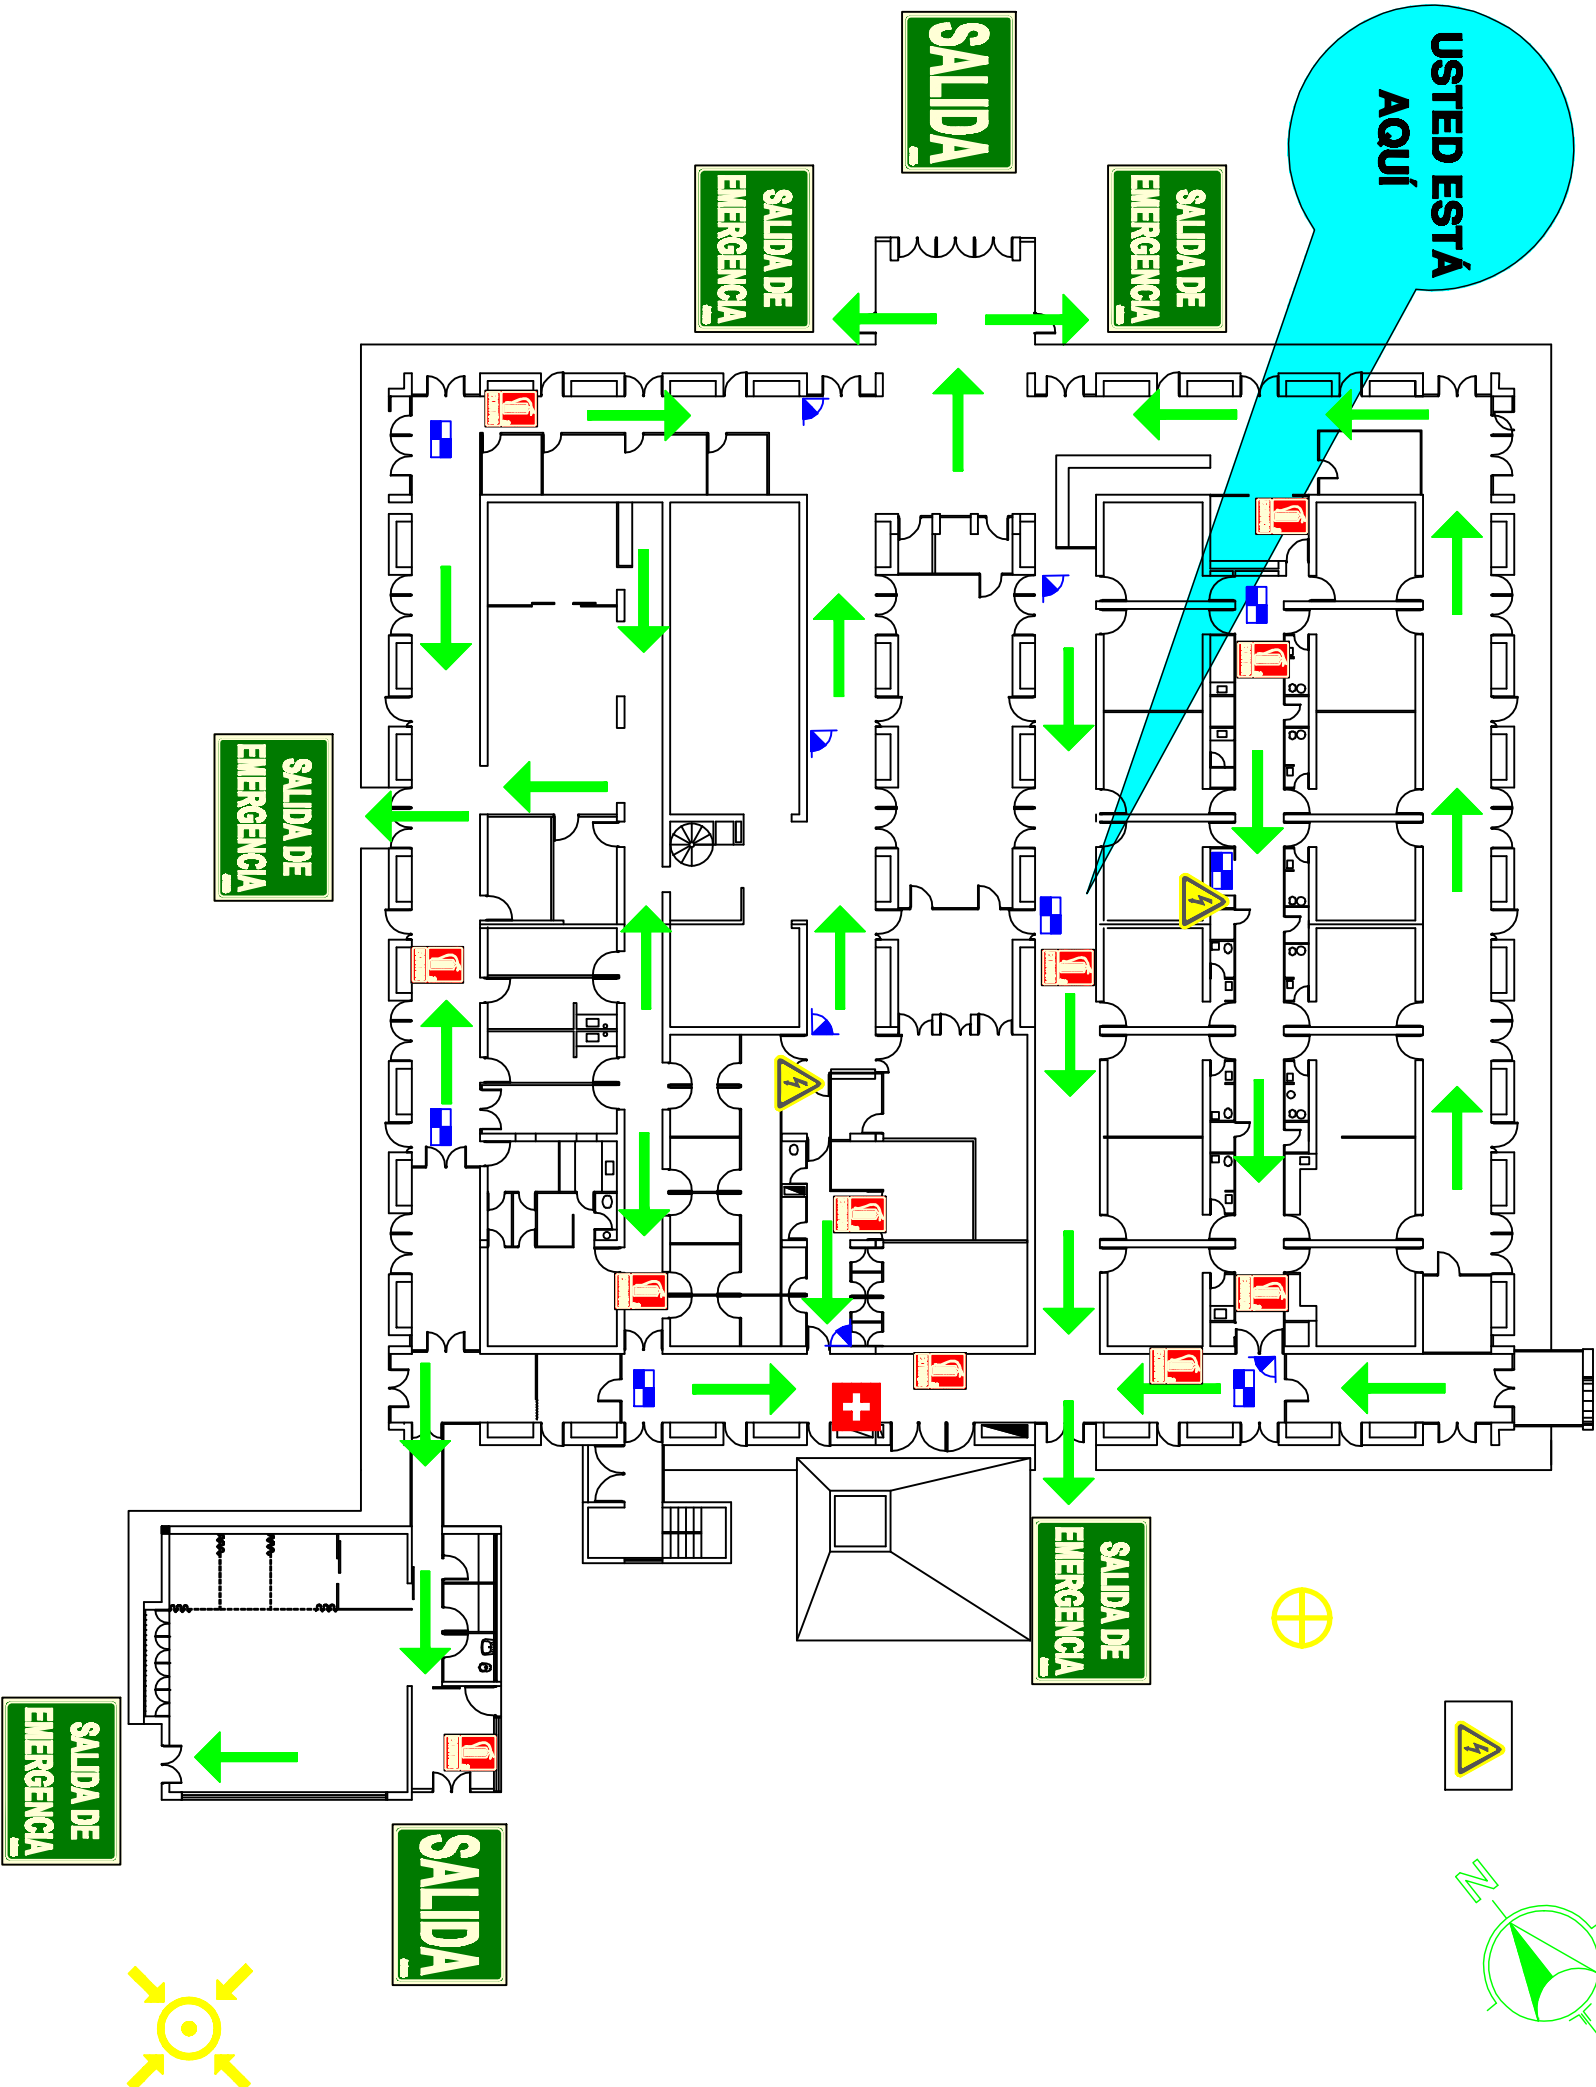


REFERENCIAS

	EXTINTOR		BOTQUIN		CORTE DE ELECTRICIDAD		RIESGO RADIATIVO
	RED HUMEDA		LUZ DE EMERGENCIA		RECORRIDO DE EVACUACION		DUCHA LAVA OJOS
	PULSADOR ALARMA		CAMARA DE SEGURIDAD		RIESGO INFLAMABLE		ENTRADA Y SALIDA
	EQUIPO CONTRA INCENDIOS		CISTERNA		RIESGO QUIMICO		SALIDA DE EMERGENCIA
	SALIDA POR ESCALERAS		CORTE DE GAS		RIESGO BIOLOGICO		PUNTO DE ENCUENTRO

DAMSU
PLANTA BAJA

PLANO DE CONTINGENCIAS

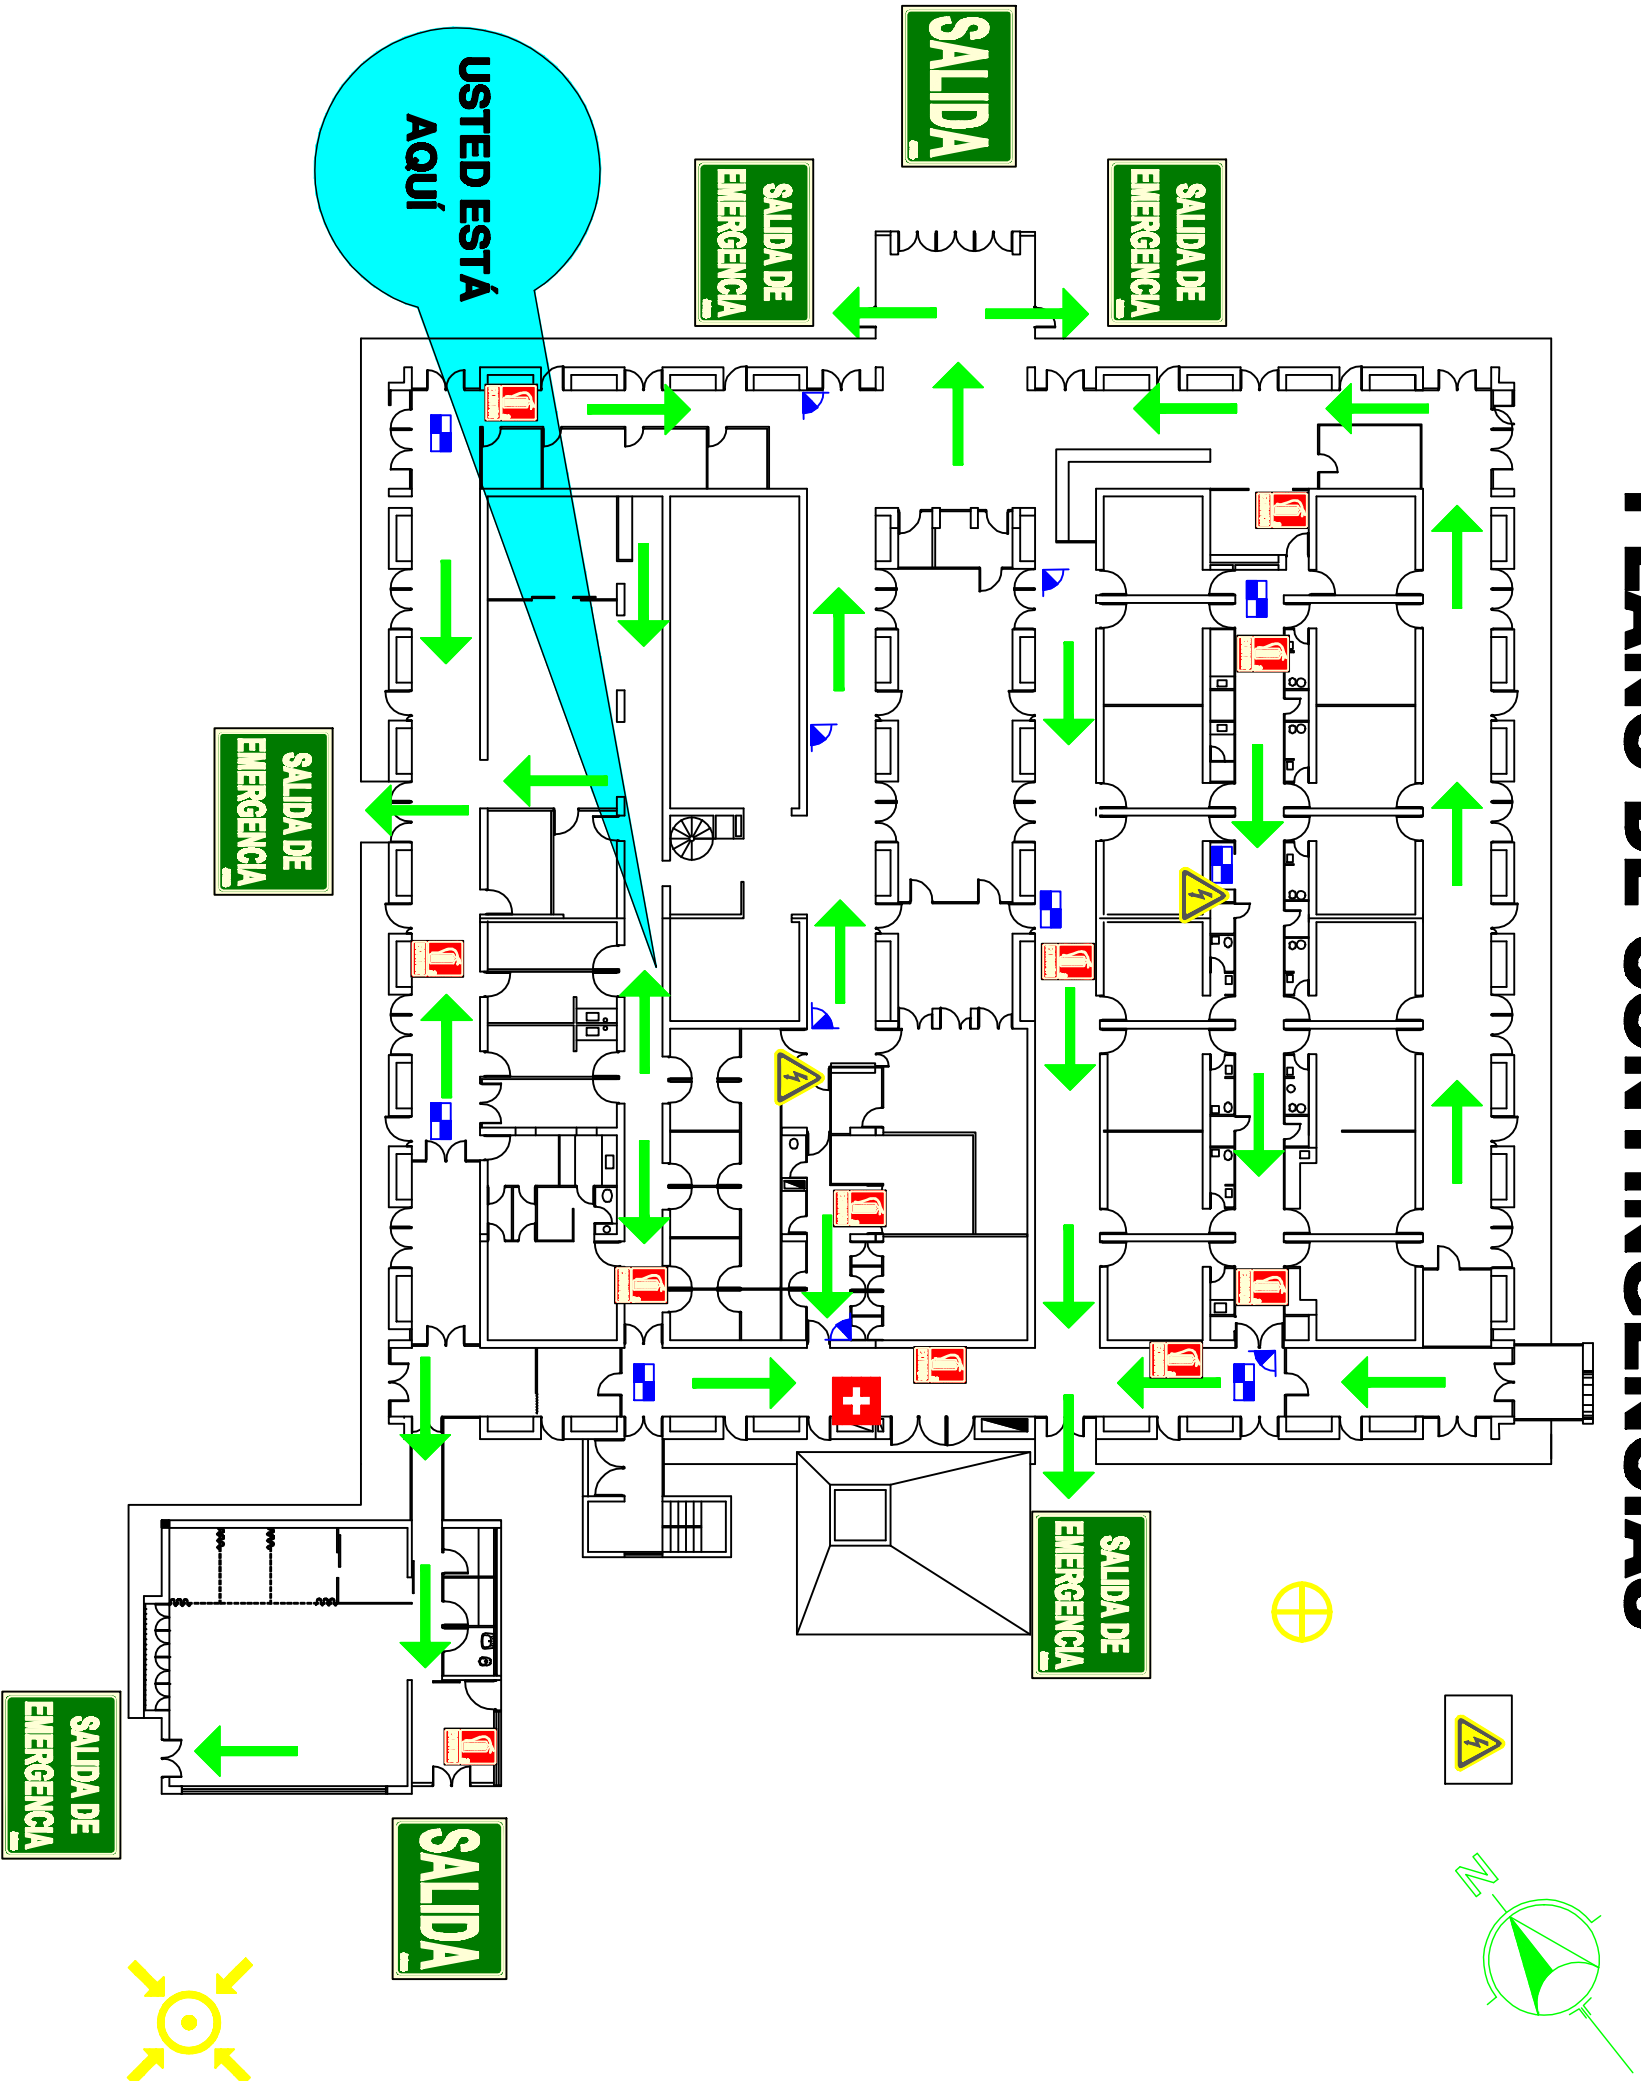

REFERENCIAS

	EXTINTOR		BOTQUIN		CORTE DE ELECTRICIDAD		RIESGO RADIATIVO
	RED HUMEDA		LUZ DE EMERGENCIA		RECORRIDO DE EVACUACION		DUCHA LAVA OJOS
	PULSADOR ALARMA		CAMARA DE SEGURIDAD		RIESGO INFLAMABLE		ENTRADA Y SALIDA
	EQUIPO CONTRA INCENDIOS		CISTERNA		RIESGO QUIMICO		SALIDA DE EMERGENCIA
	SALIDA POR ESCALERAS		CORTE DE GAS		RIESGO BIOLOGICO		PUNTO DE ENCUENTRO

DAMSU
PLANTA BAJA